


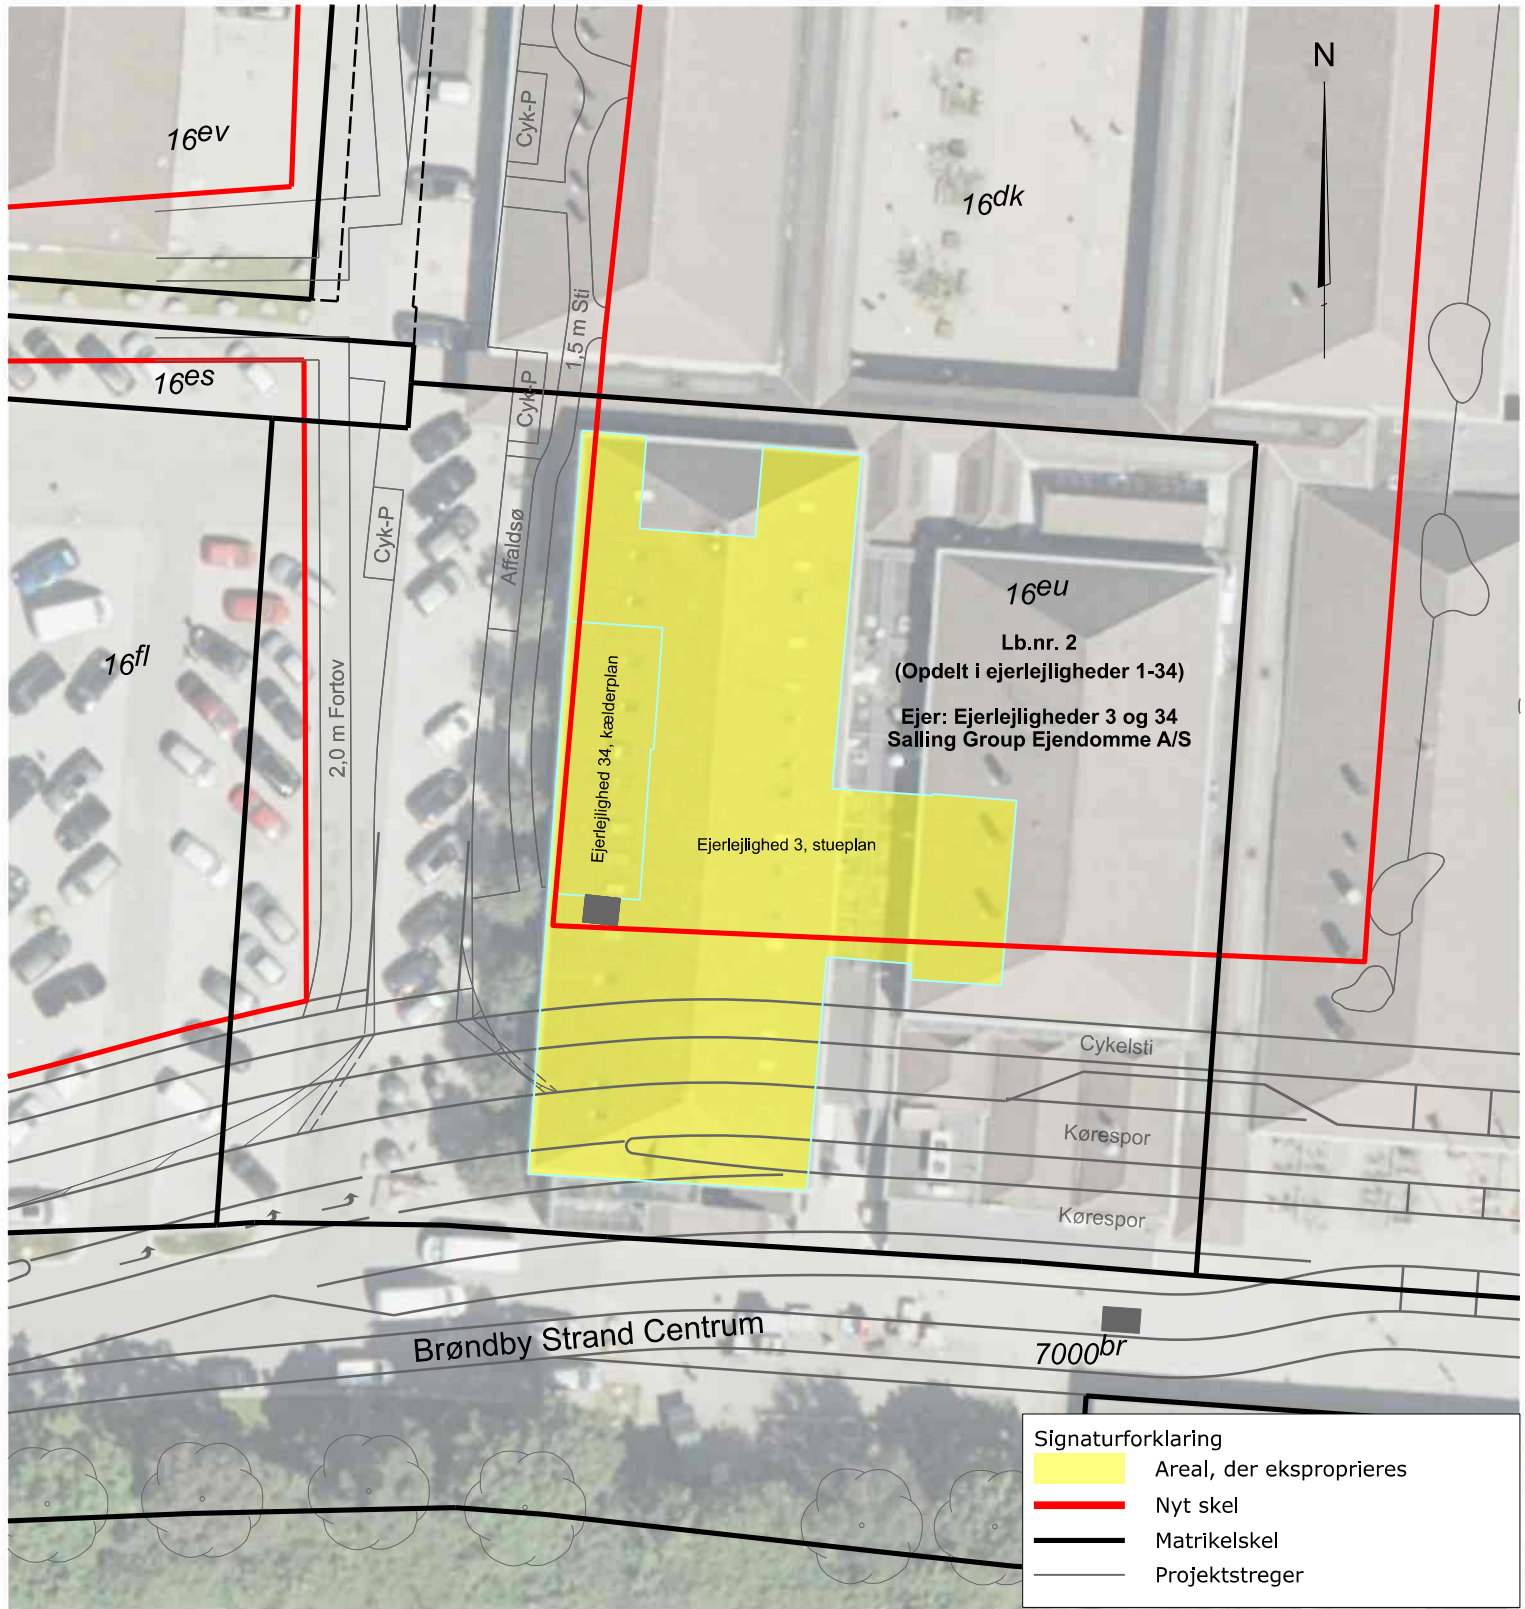

Ekspropriationsplan nr. 1

Brøndby Strand

Matr.nr. 16eu Brøndbyvester By, Brøndby Strand

Brøndby Kommune



Landinspektørfirmaet LE34

Katrinebjergvej 91
8200 Aarhus N
+45 7733 2121

aarhus@le34.dk
www.le34.dk

LFN
UDF.

UTM32
KOORD. SYS.

TNA
KONTROL

DVR90
KOTESYS.

TNA
GODK.

297 x 210
FORMAT

17.11.2025
DATO

1:500
MÅLFORHOLD

2501852

PROJEKTNR.

2501852-001-004

TEGNINGSNUMMER

1

UDG.

J2501852\2501852-001.dgn