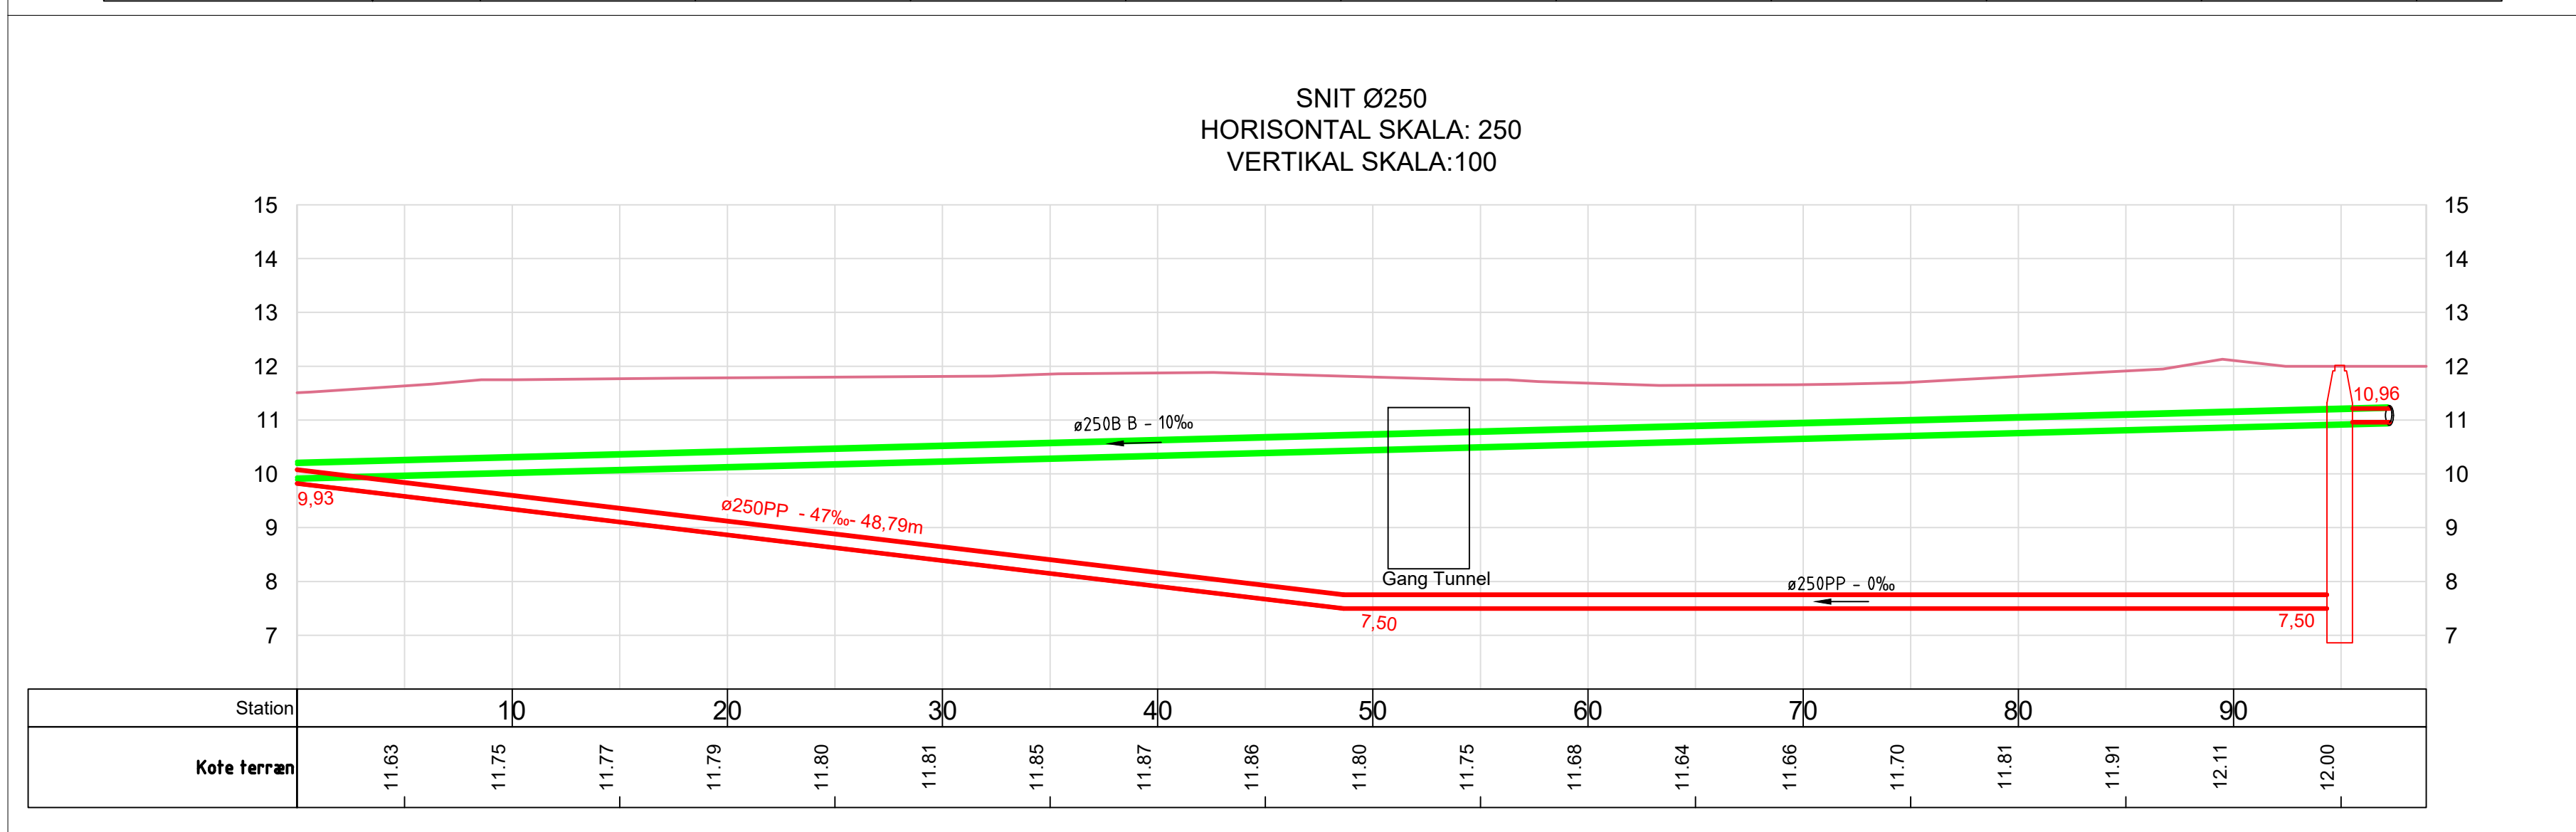


Koordinater er angivet i UTM32 og koter referencer til DVR90.
Ledninger $\geq \varnothing 300$ vises i faktisk størrelse

Vand eksisterende
Vand projekteret
Fjernvarme eksisterende
Fjernvarme projekteret
Fjernkøl eksisterende
Fjernkøl projekteret
Gas eksisterende
Gas projekteret
Fælles afløb eksisterende
Fælles afløb projekteret
Spildevand eksisterende
Spildevand projekteret
Regnvand eksisterende
Regnvand projekteret
TELENET eksisterende
EL eksisterende
Fælles for "tude af drift" - Lægges på det aktuelle forsyningsplan
Matematisk
Baggrundskort

[illegible]