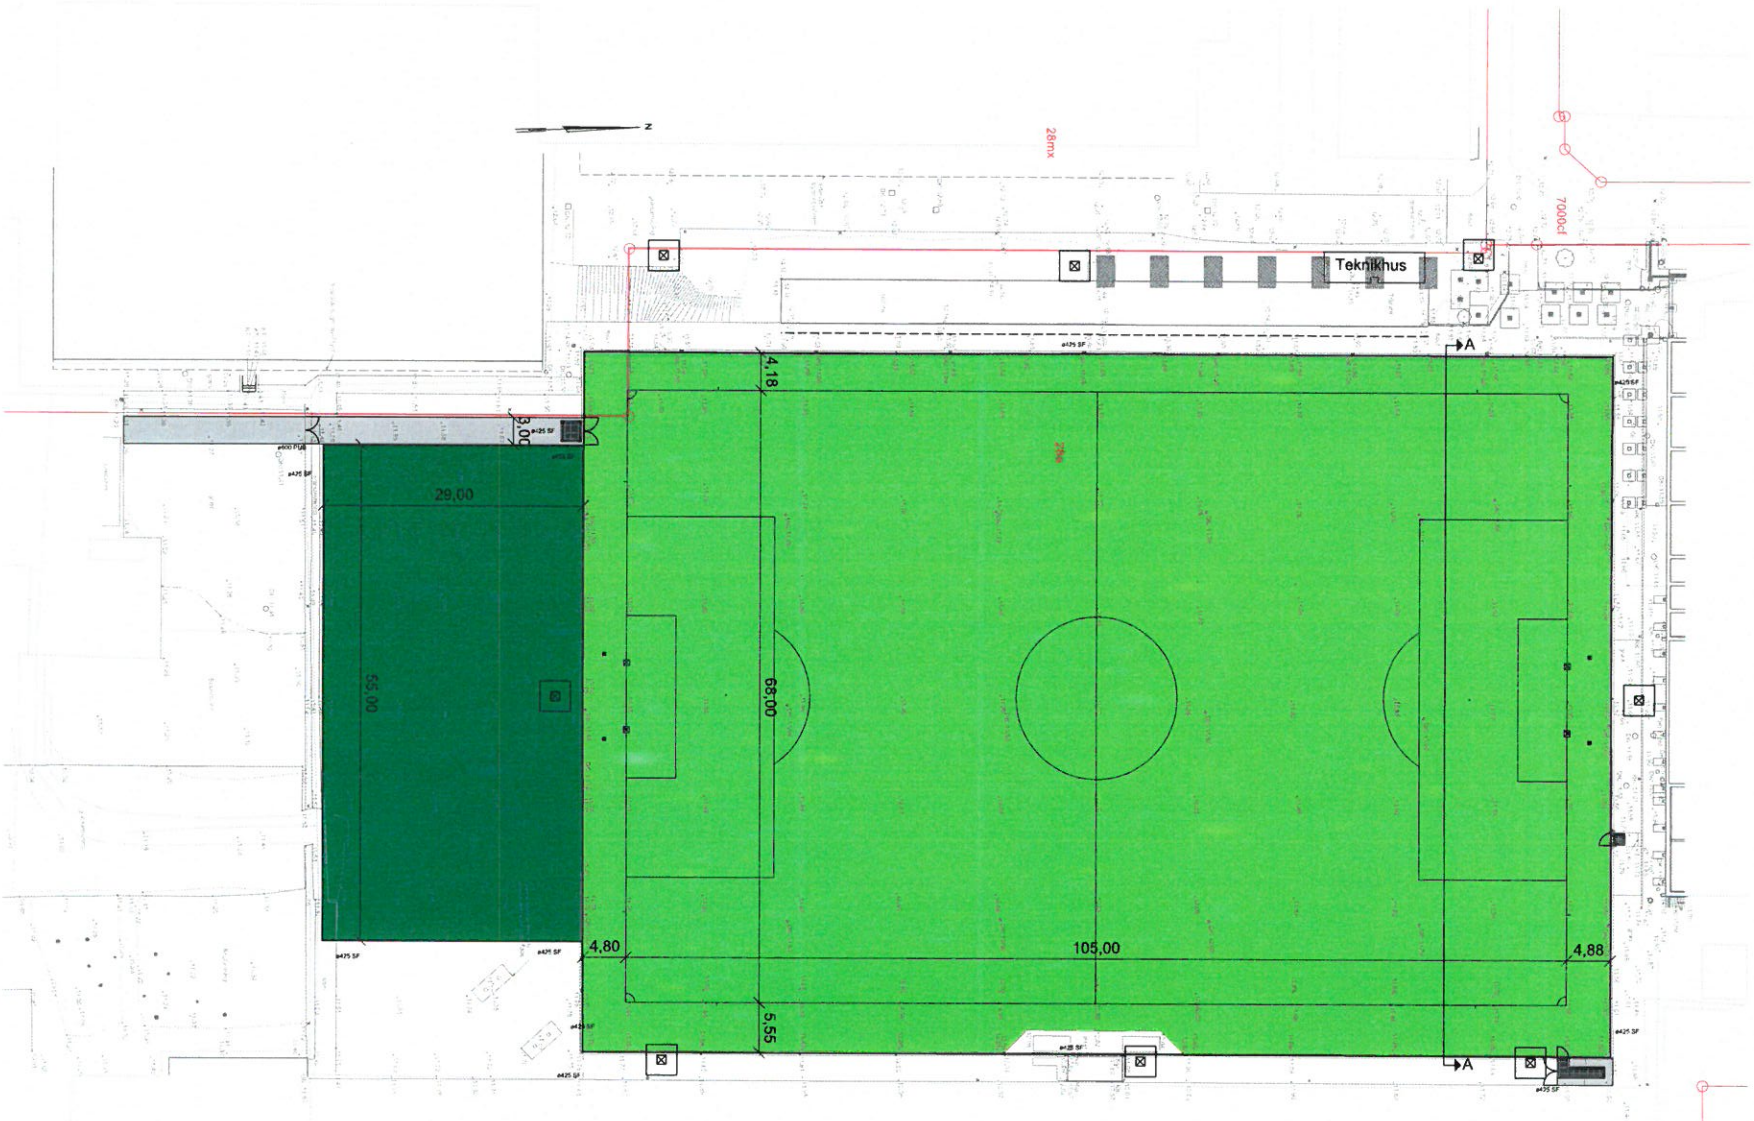

Signaturforklaring :

- Kote - Eksisterende
- Mast - projekteret
- Fundamenter til mål
- Teknikhus
- Låge - 1,25 meter bred
- Port - 3 meter bred
- Granulatskive (driftindgang)
- Granulatskive (brugerindgang)
- Kunstgræsbane
- Kunstgræsbane - ekstraareal
- Belægningssten
- Skal

Referencer:

Opmåling: Landinspektørfirmaet LE34, 12.05.2021
Eksisterende ledninger: LER nr. 1948473, 20.01.2021
Eksisterende ledninger sprinkleranlæg: Brøndby Kommunes Driftsafdeling
Fundamenter til klubhus og tribune: Tegning BIF_K09_S1_H1_EF_N140 B, 21.05.2021

Indeholder data fra Geodatastyrelsen, Matrikelkortet, WMS-tjeneste.
Indeholder data fra Styrelsen for Dataforsyning og Effektivisering.
GeoDanmark, februar 2019

0 5 10 15 20 25 m

REV.	DATO	ÆNDRINGSÅRSAGER	VERIFIEret af	KS af
E				
D				
C				
B				
A				

Koordinater i DKTM3 — Koter i DVR90

BYGHERRE: BRØNDBY KOMMUNE		SAGS NR. 16088
FAME: Brøndby Stadion Bane 2 Kunstgræsbaneplan		TEGN. NR. A14
dj&co.	DINES JÆRCHEMEN & CO. A/S · RÅDGIVENDE INGENIØRER PNE	MÅL 1:250
		DATO 2021.06.18
		TEGN. DB
		KS af JHø

FILNAVN: Z:\01_Sagsarch 2020\16088\16088 - Kunstgræsanlæg, Bane 2\JHE\Arbejds\01 Tegninger\CAD\BDK\16088 - 14 - SSE\SZ\DKTM3.dgn