
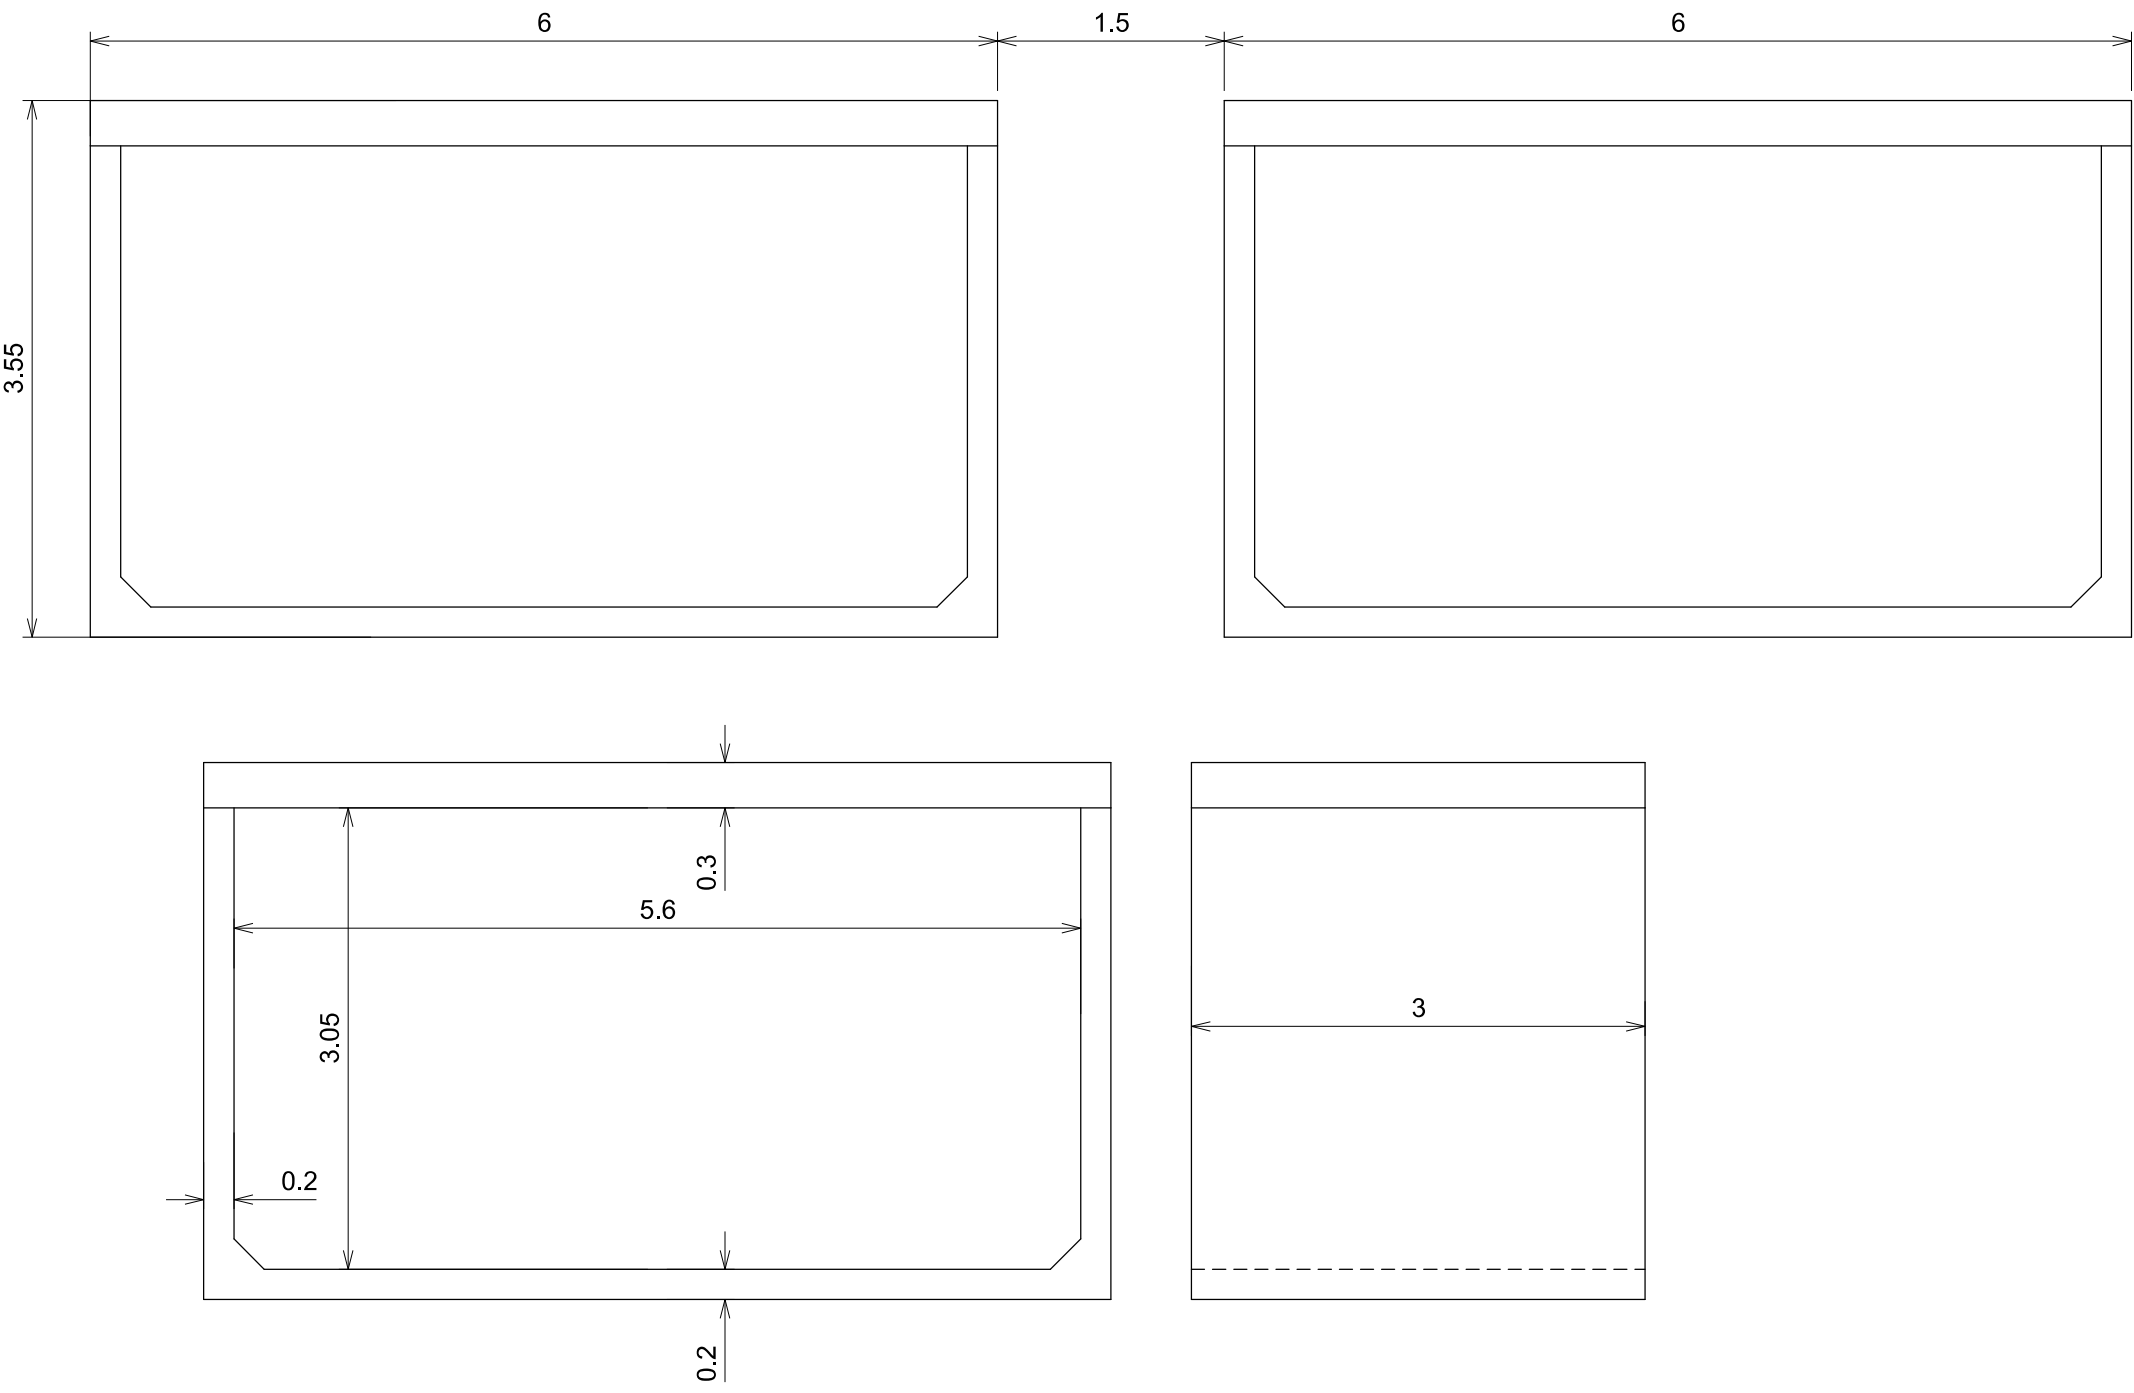


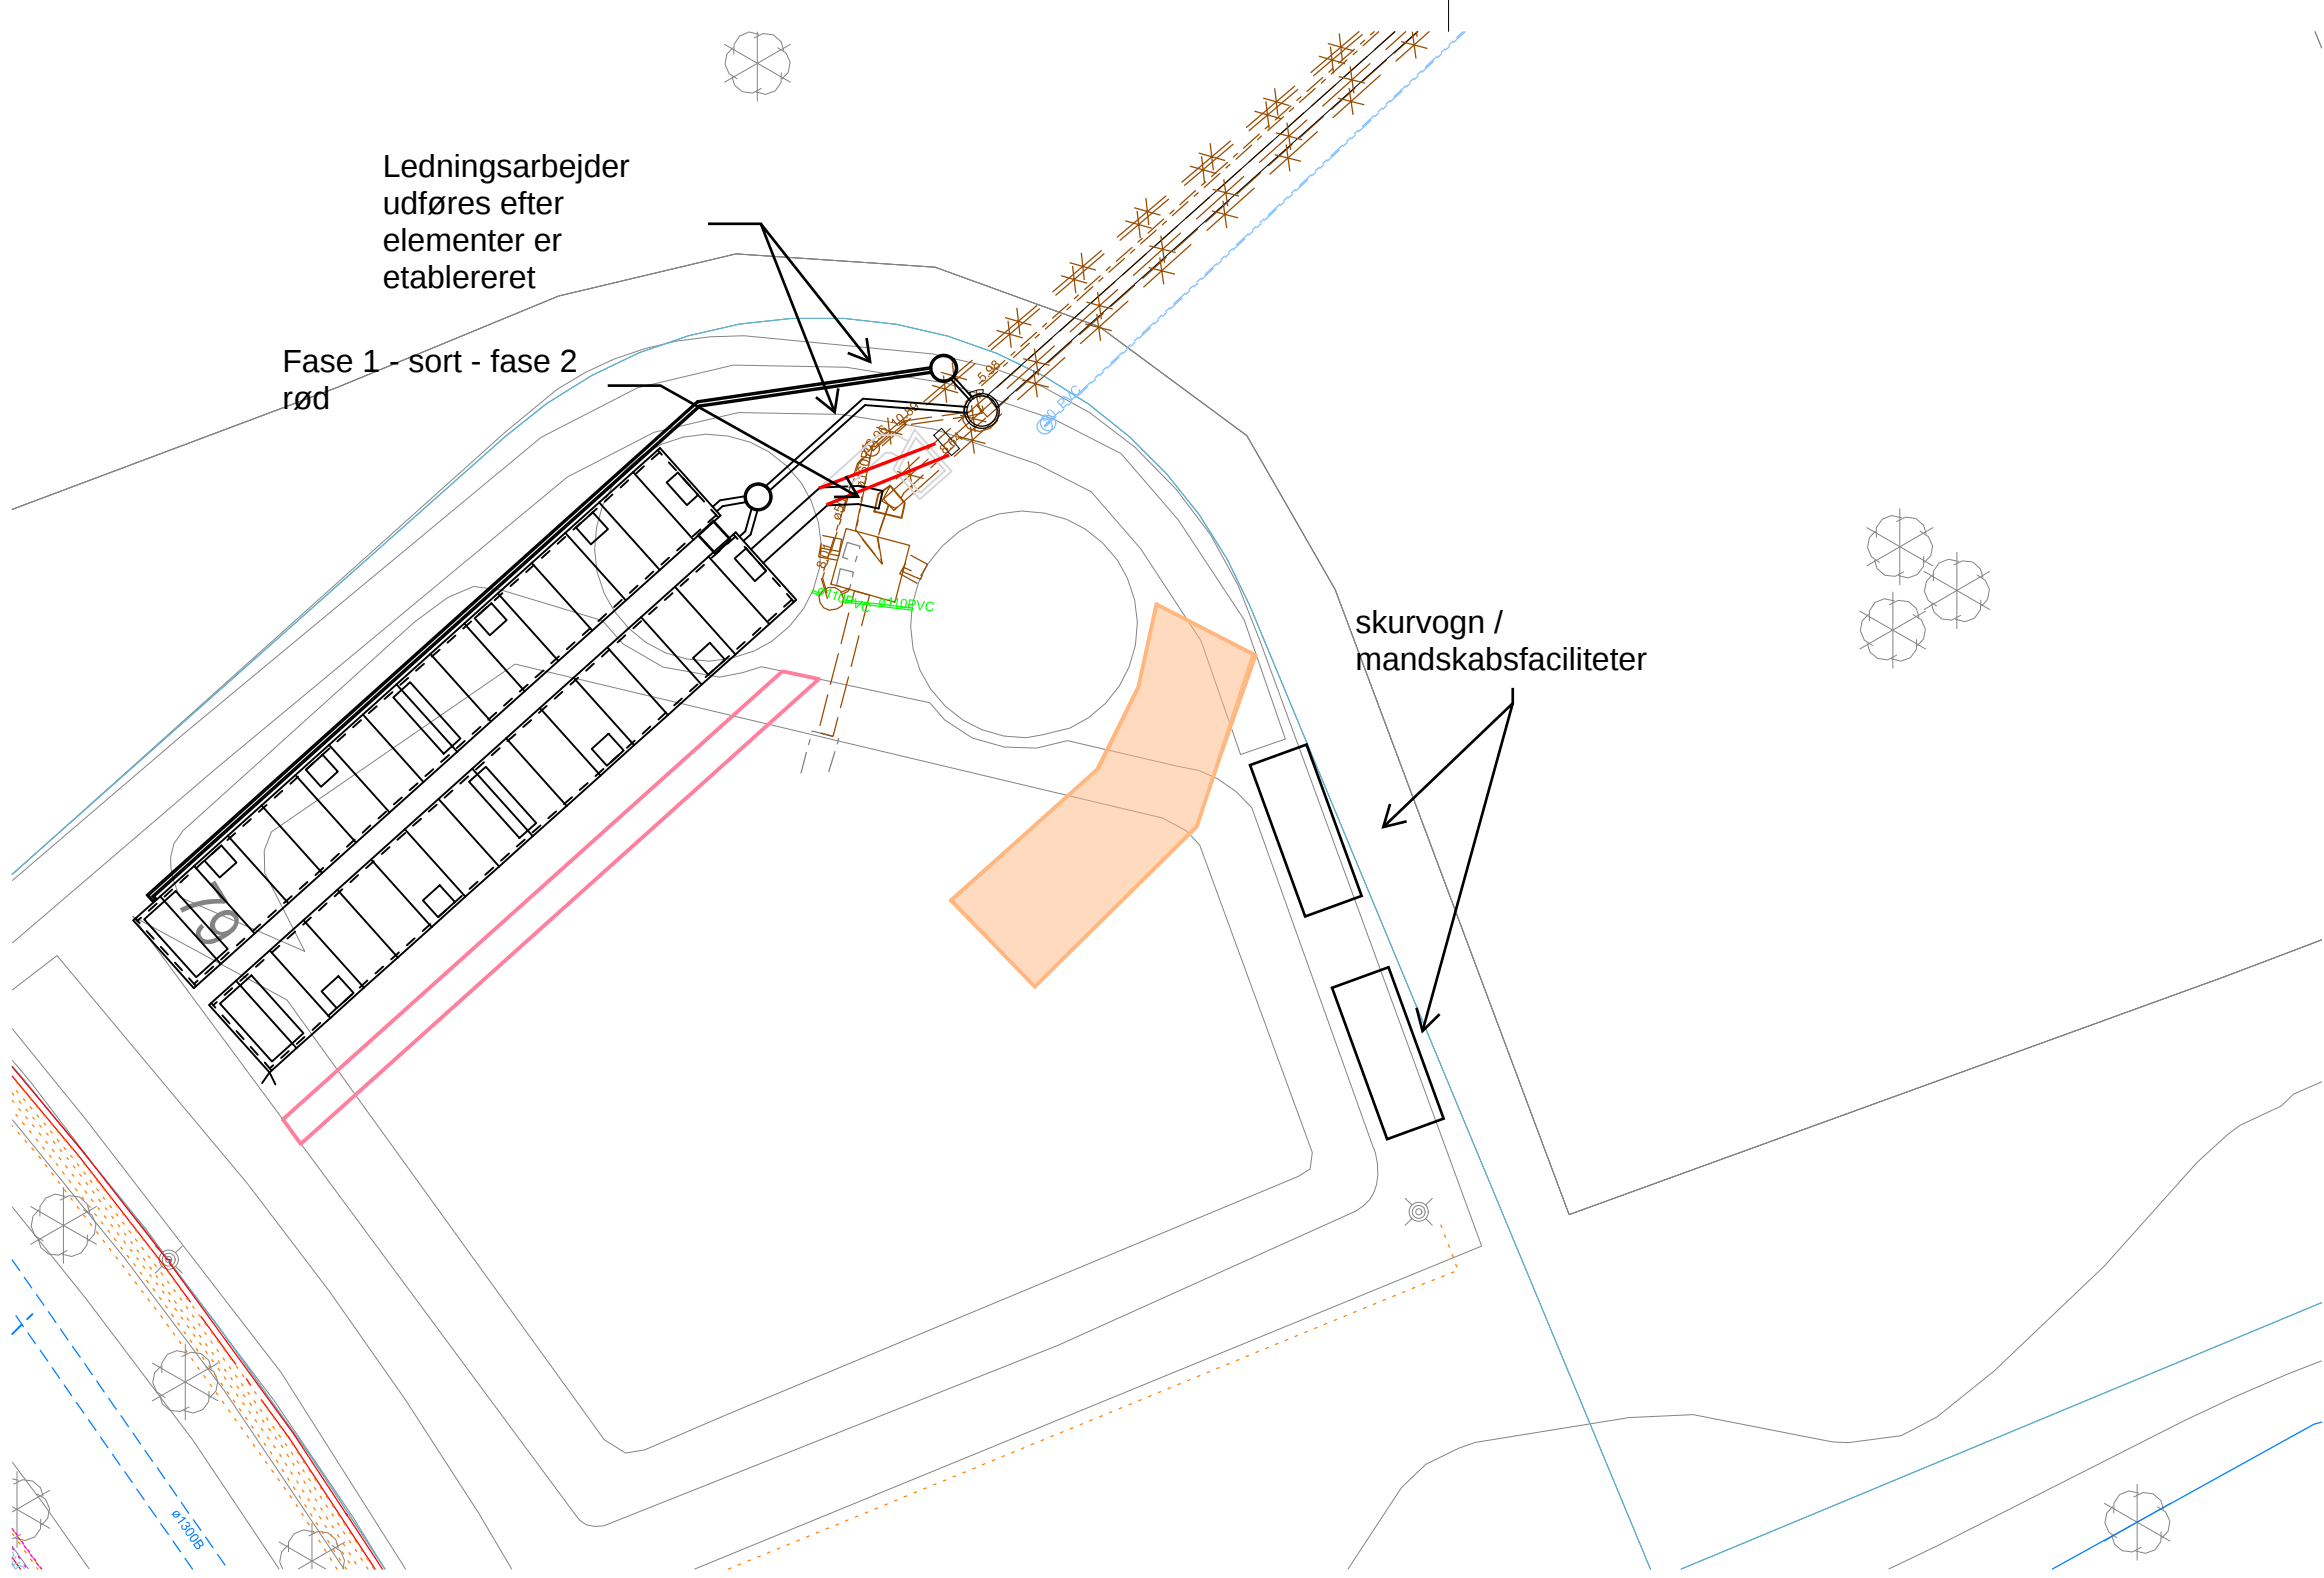

NOTE:

Koter i m, ledningsdimensioner i mm
Ubenævnte mål i meter
Der må ikke måles på tegningen

HENVISNINGER:

Her skrives henvisninger til andre tegninger.


SIGNATURER:

EKSISTERENDE


- Vandledning
- Regnvandsledning
- Telekabel
- Lavspænding kabel 0.4 kV
- Matrikelskel

PROJETERET

- Højvandssikring
- Projekteret
- Rampe
- Terræn
- Vandspejl

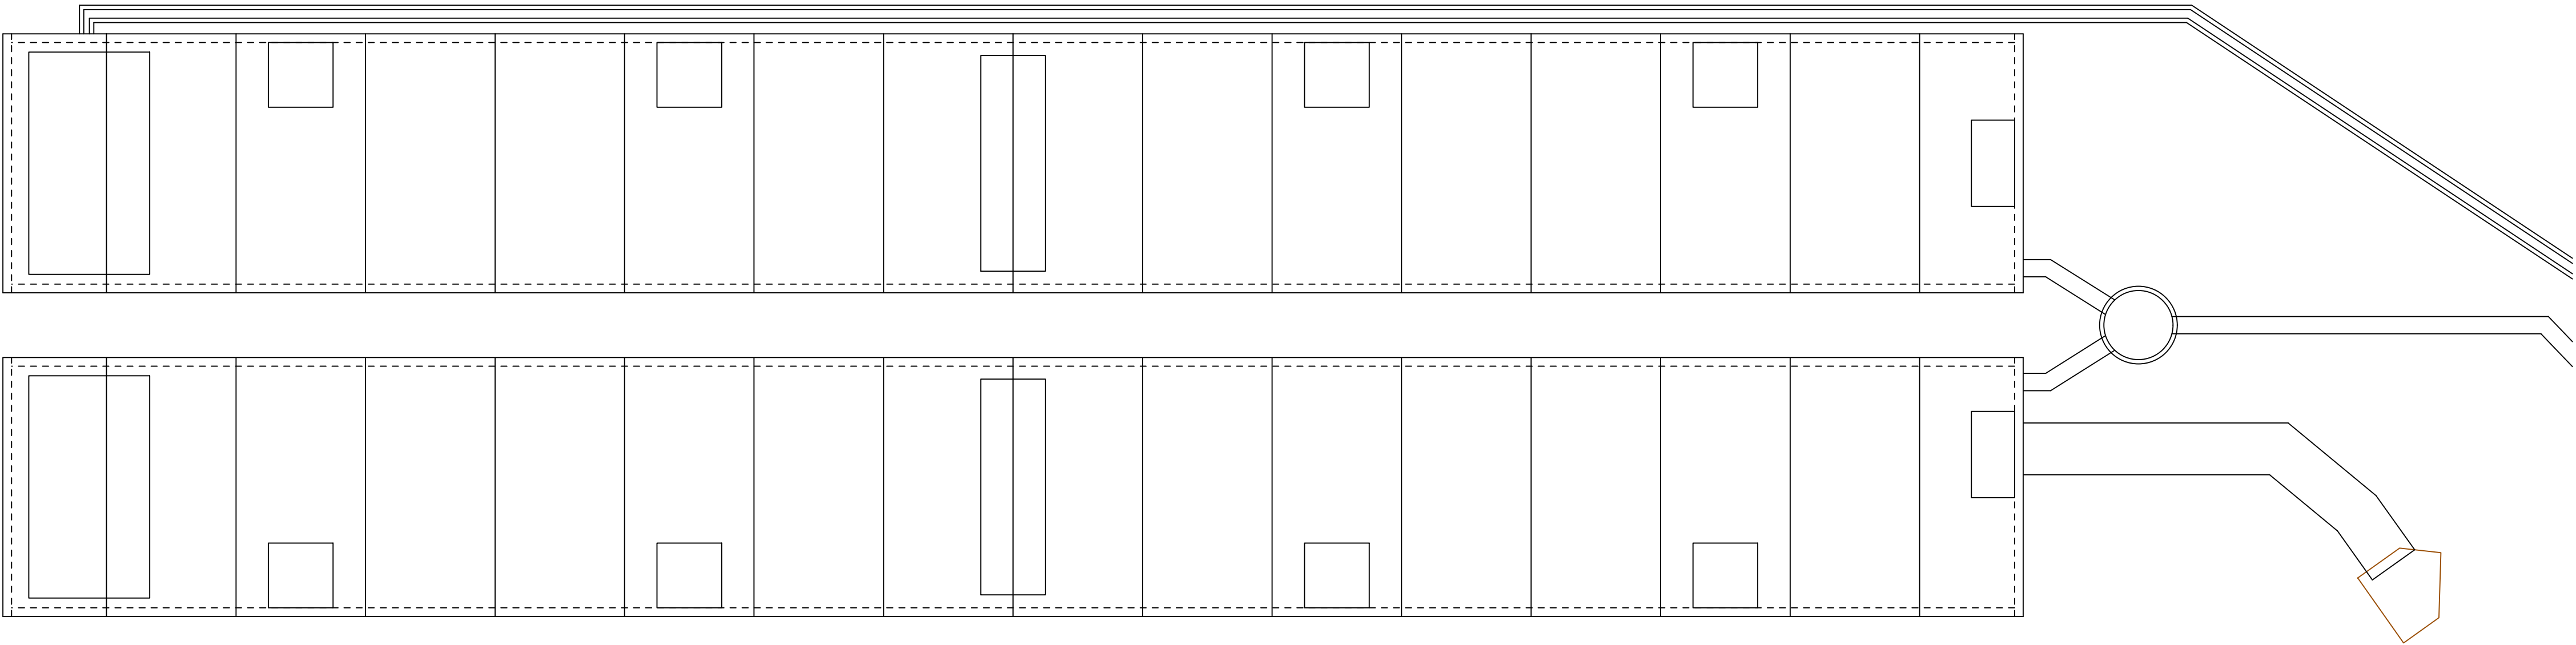

PLAN BASSIN 1:100

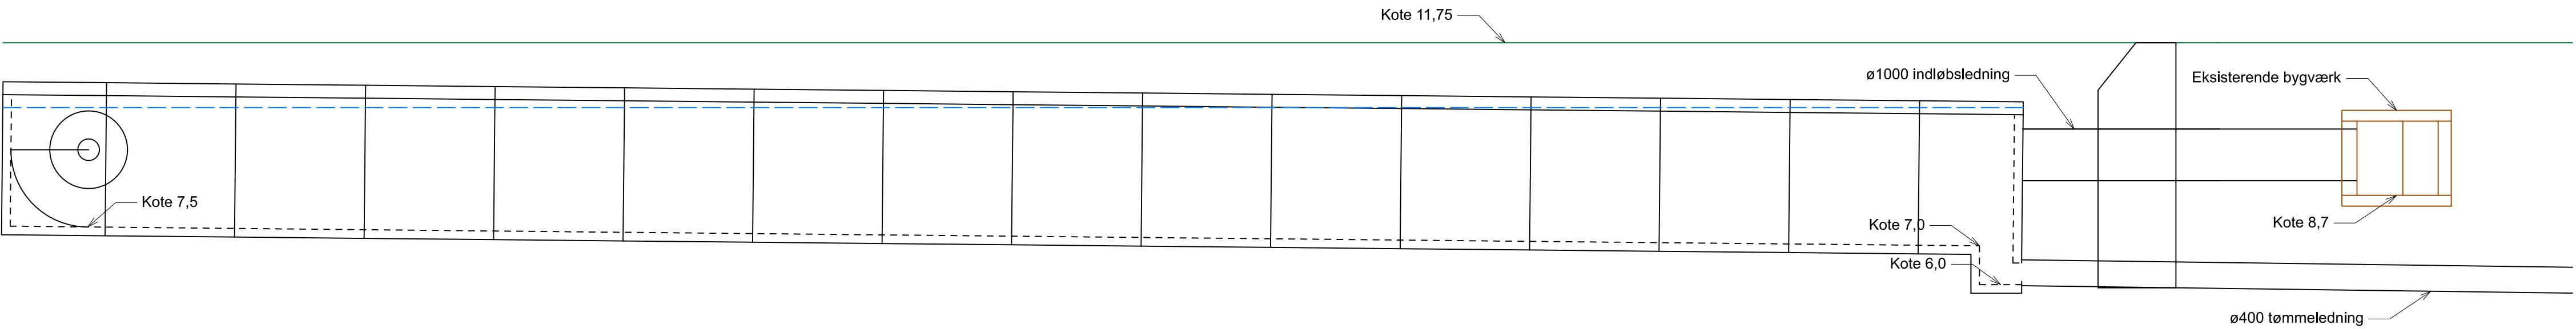

LÆNGDEPROFIL BASSIN 1:100

FORELØBIG

2025-05-28

VER. | DATO | BEMÆRKNINGER | TEGN./UDARB. | KONTROL | GODKENDT

Hofo A/S
Bassin Banemarksvej

Dispositionsforslag
Mallbassin

PROJEKTR. A291108

TEGN./UDARB. RUBH /

KONTROLLERET DAJL

GODKENDT OLGL

MÅL SOM VIST

DATO 2025-05-30

COWI A/S
Parallevej 2
2800 Kongens Lyngby
Danmark

Tlf +45 56 40 00 00
Fax +45 56 40 99 99
www.cowi.dk

DOKUMENTNR.

A291108-02-04

VERSION

0.2