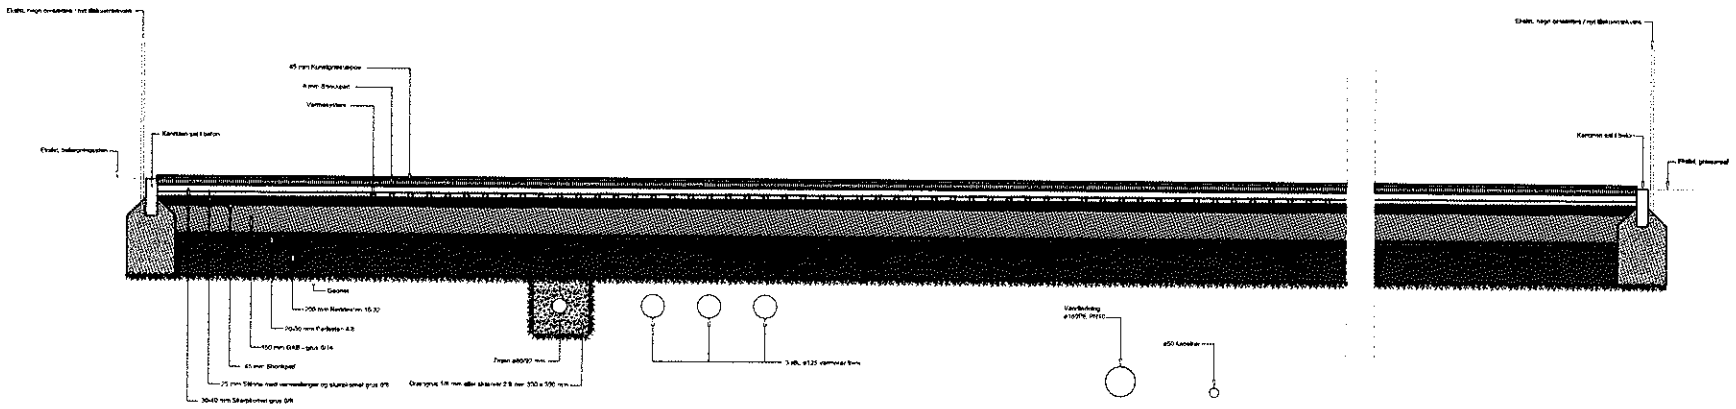

Snit A - A

NOTE:
Alle dimensioner med målfastsætning og tolerance i m.

Banelopbygning:
43-45 mm kunstgræs
4 mm shockpad
30-40 mm skarpkantet grus 0/8
25 mm stærke nødvendinger og skarpkantet grus 0/8
45 mm shockpad
150 mm GAB - grus 0/14
70-90 mm perforeret 4,5
200 mm nedbrænt 15/32
Geotext
Planum

Kantsten: Betonkantsten 6%20/30/500 mm sat i beton

Referencer:

Grundlag: Landmålingsuafmærket FS4 12.05.2021
Eksisterende ledninger: LER nr. 1948/73, 20.01.2021
Eksisterende ledninger samlekloakering: Brøndby Kommunes Dokfordeling
Kunstmaterialer til tilskuer og tilbane: Tegning BIF_009_S1_H4_F1_H140 B, 21.05.2021

Indeholder data fra Geodatastyrelsen, Matrikelkortet WMS-Service.
Indeholder data fra Styrelsen for Dataforsyning og Effektivisering.
TietoDanmark, februar 2014

0 20 40 60 80 100 m