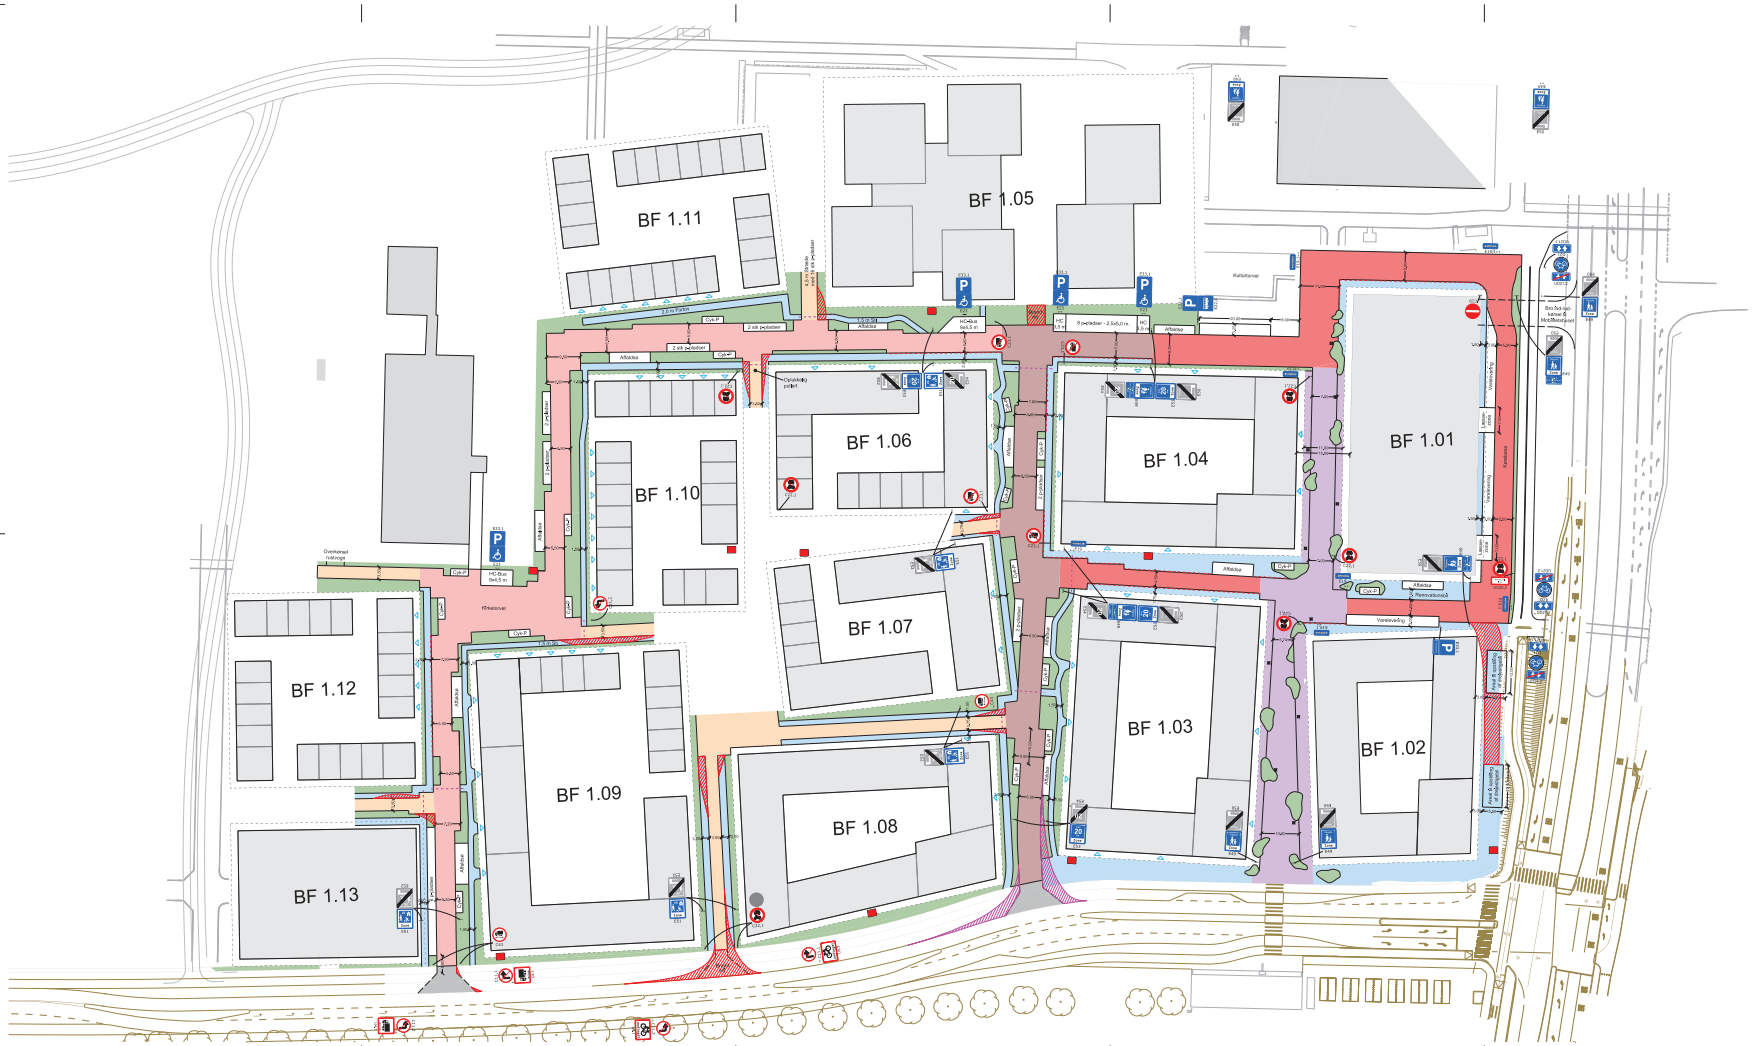
BF 1.01
BF 1.02
BF 1.03
BF 1.04
BF 1.05
BF 1.06
BF 1.07
BF 1.08
BF 1.09
BF 1.10
BF 1.11
BF 1.12
BF 1.13
Hillerødvej
Hallerupvej
Vestre Ringvej
Vestre Allé
Afhøjning
Afhøjning
Afhøjning